


Présentation des Modules

Module 5 Préparation Physique

Module 6 de TIR

Module 3 Expression Corporelle

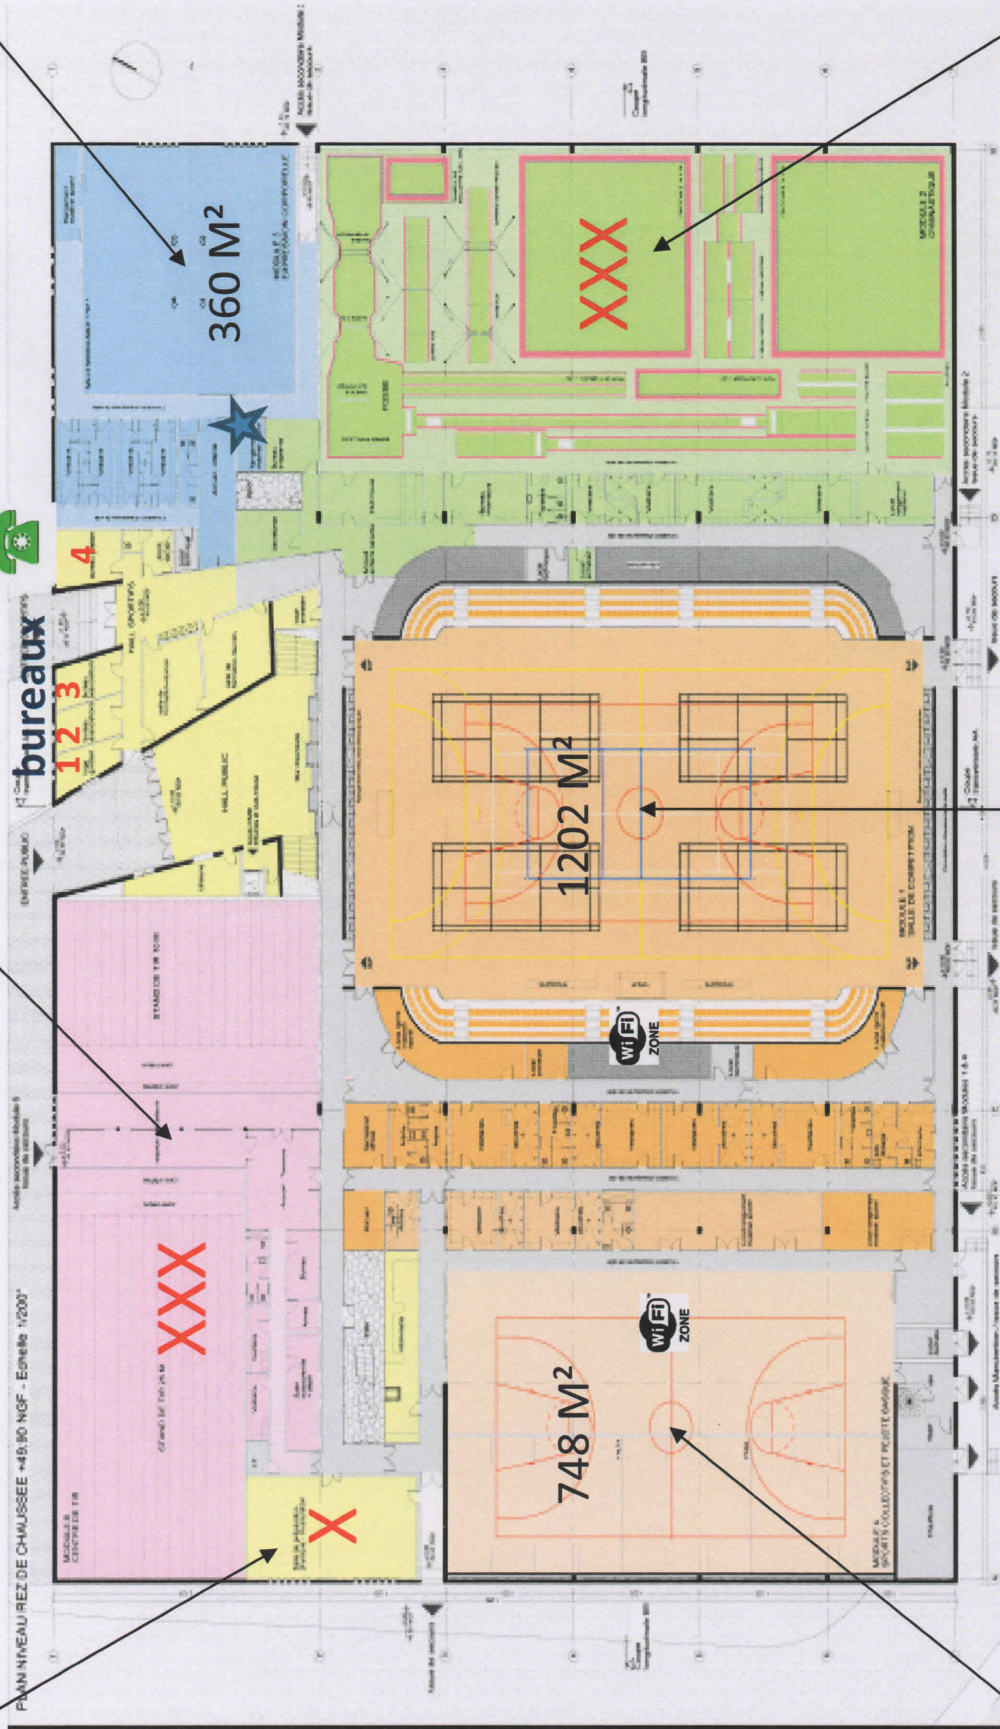


Module 4 Mur à Gauche

Module 1 Central

Module 2 Gymnastique

Niveau 1 ETAGE

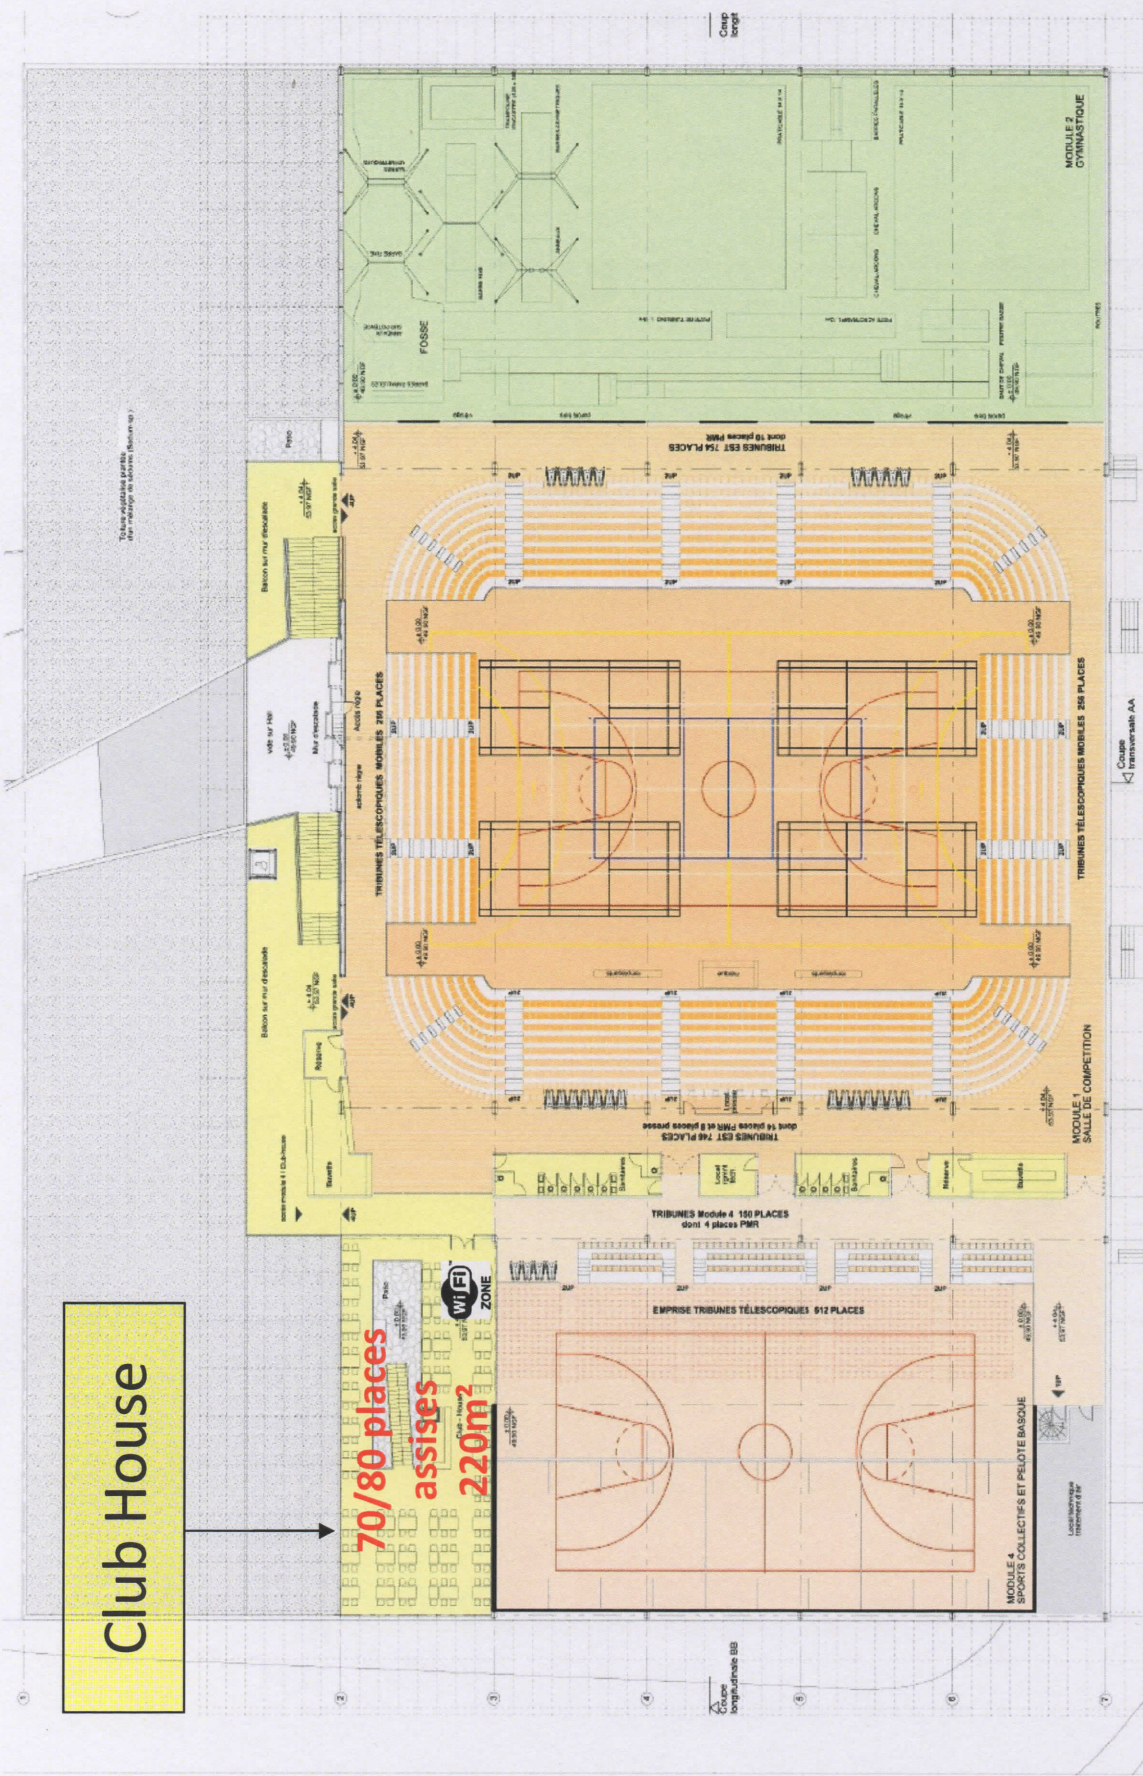

Club House

70/80 places assises
220m²

WiFi ZONE

Zone longitudinale BB

Course Transversale AA